


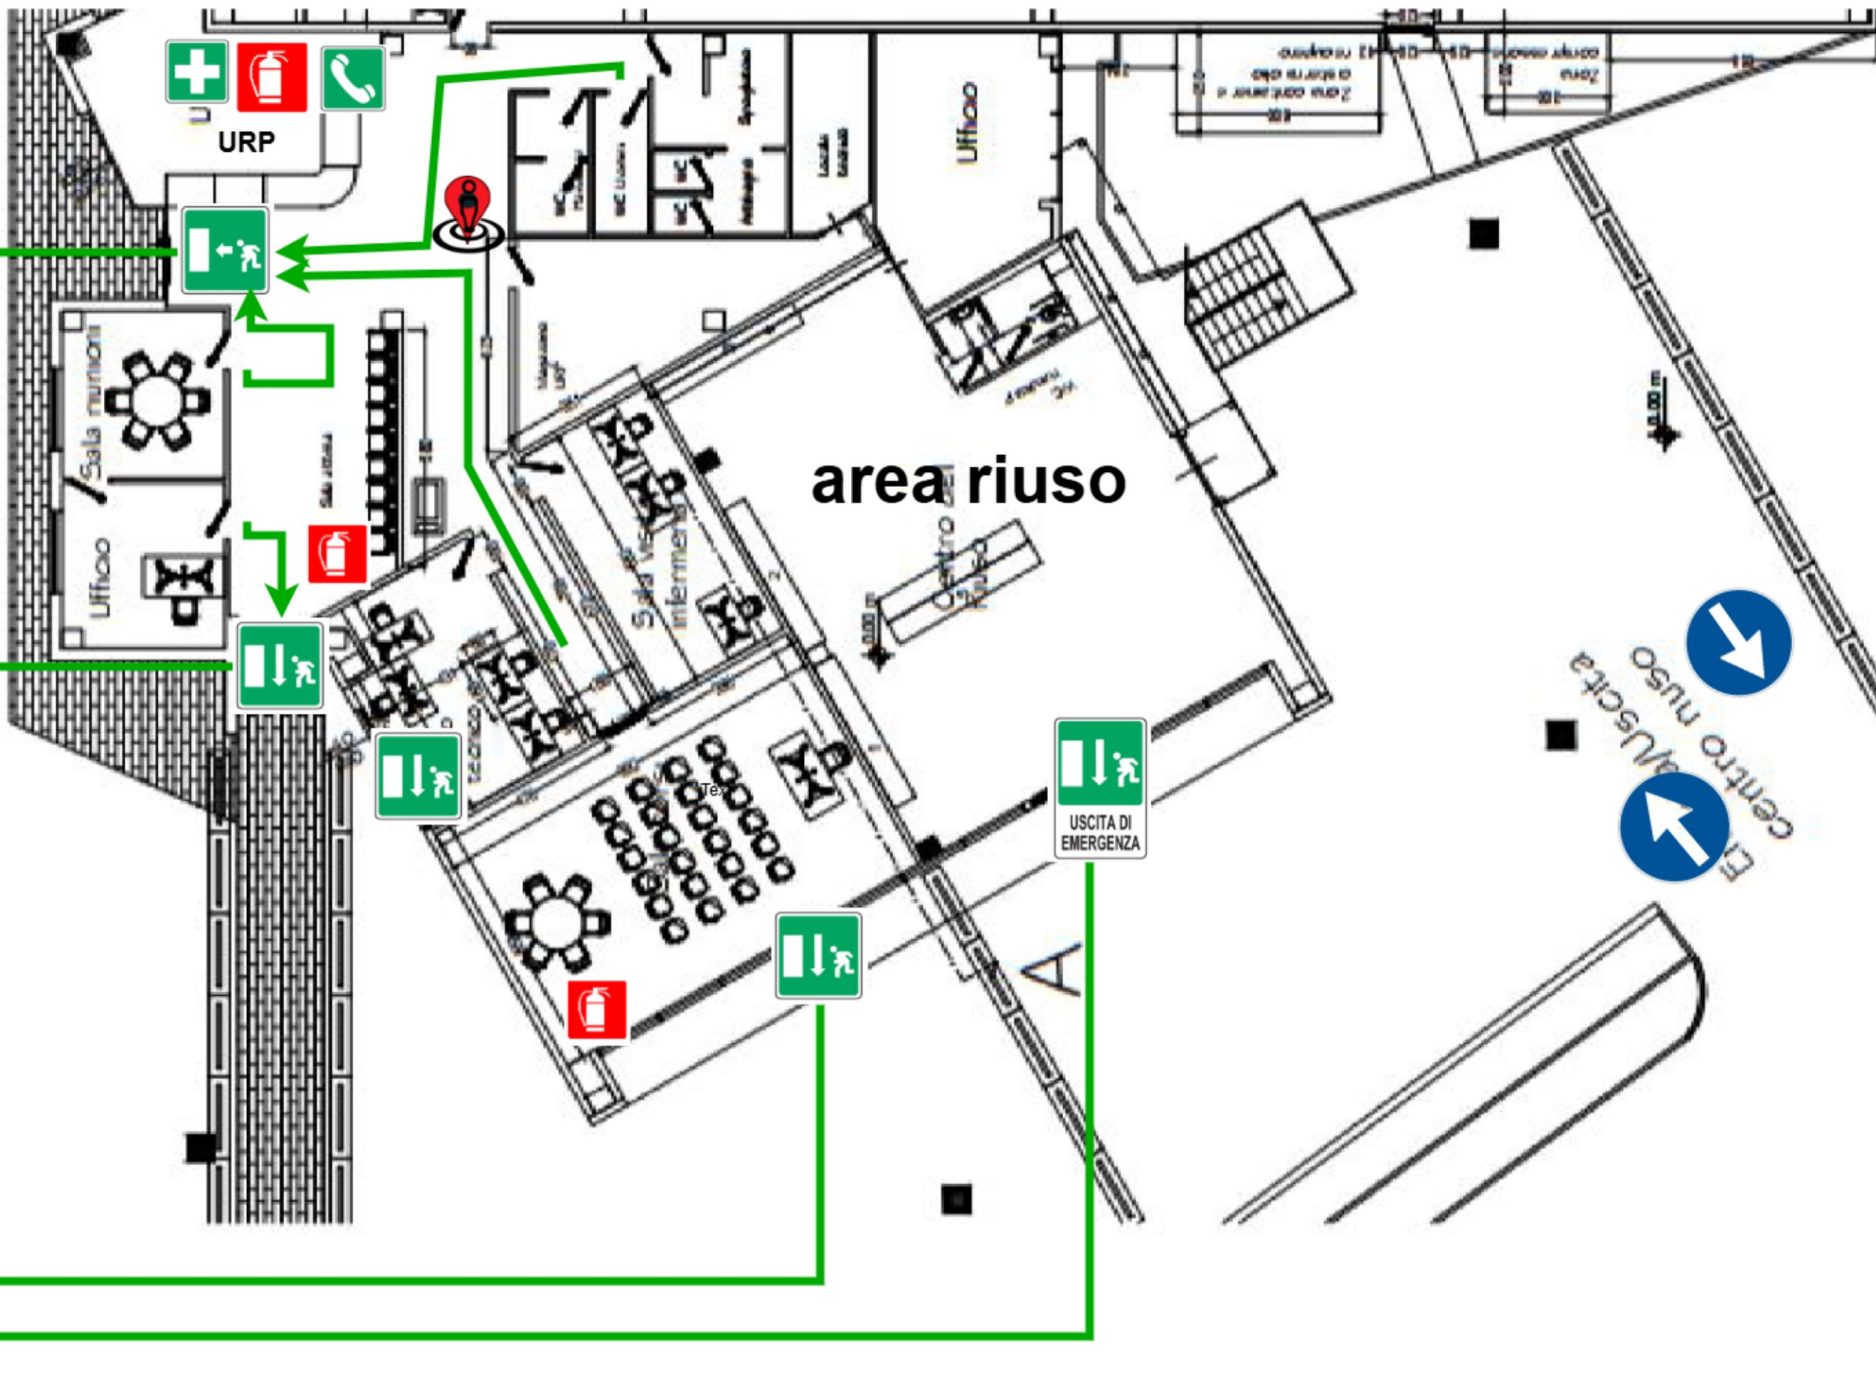

area riuso

PUNTO DI RACCOLTA

USCITA DI EMERGENZA

Uscita Centro riuso